

ΕΦΗΜΕΡΙΣ ΤΗΣ ΚΥΒΕΡΝΗΣΕΩΣ
ΤΗΣ ΕΛΛΗΝΙΚΗΣ ΔΗΜΟΚΡΑΤΙΑΣ

ΕΝ ΑΘΗΝΑΙΣ ΤΗ 29 ΙΟΥΝΙΟΥ 1981 | ΤΕΥΧΟΣ ΤΕΤΑΡΤΟΝ | ΑΡΙΘΜΟΣ ΦΥΛΛΟΥ 346

ΠΕΡΙΕΧΟΜΕΝΑ

ΑΠΑΛΛΟΤΡΙΩΣΕΙΣ

ΑΝΑΚΟΙΝΩΣΕΙΣ

Ἀριθ. 403 (1)

Περὶ παρακαταθέσεως ἀποζημιώσεως λόγω ἀναγκαστικῆς ἀπαλλοτριώσεως γιὰ τὴν κατασκευὴ κοινοτικῆς πλατείας στὴν Κοινότητα Ἄνω Καστριτσίου στὸ Ν. Ἀχαΐας.

Ο ΝΟΜΑΡΧΗΣ ΑΧΑΪΑΣ

Σύμφωνα μὲ τὶς διατάξεις τῶν ἄρθρων 7 καὶ 8 τοῦ Ν.Δ. 797/71 περὶ ἀναγκαστικῶν ἀπαλλοτριώσεων, πληροφοροῦμε αὐτοὺς ποὺ ἔχουν δικαίωμα κυριότητας ἢ ἄλλα ἔμπρακτα δικαιώματα ἢ μὲ ὁποιοδήποτε τρόπο διεκδικοῦν τὸ ἀκίνητο ποὺ βρίσκεται στὴν Κοινότητα Ἄνω Καστριτσίου τοῦ Νομοῦ Ἀχαΐας τὸ ὁποῖο ἔχει ἀπαλλοτριωθεῖ μὲ τὴν ἀριθ. 48/79 ἀπόφαση τοῦ Κοινοτ. Συμβουλίου ποὺ ἐπικυρώθηκε μὲ τὴν ἀριθ. Α. 32585/79 ἀπόφαση τῆς Νομαρχίας Ἀχαΐας γιὰ τὴν κατασκευὴ Κοινοτικῆς πλατείας ἐκτάσεως M^2 309,45, βάσει τῆς ἀριθ. 2247/80 ἀπόφασης τοῦ Μονομελοῦς Πρωτοδικείου Πατρῶν περὶ καθορισμοῦ τιμῆς μονάδος. Ἔχει κατατεθεῖ στὸ Ταμεῖο Παρακαταθηκῶν καὶ Δανείων μὲ τὸ ἀριθ. 69797/11.6.81 γραμμάτιο συστάσεως παρακαταθήκης ποσοῦ δρχ. τριακοσίων ἐννέα χιλιάδων τετρακοσίων πενήντα δρχ. (309.450).

Ἡ ἀνωτέρω ἀποζημίωση εἶναι ἀποδοτέα στοὺς δικαιούχους ποὺ θὰ ἀναγνωρισθοῦν σύμφωνα μὲ τὸ Νόμο.

Ἄνω Καστρίτσι 15 Ἰουνίου 1981

Ὁ Πρόεδρος

ΒΑΣΙΛΗΣ ΚΥΡΙΑΚΟΠΟΥΛΟΣ

ΠΟΛΕΟΔΟΜΙΑ

ΔΙΑΤΑΓΜΑΤΑ

(2)

Περὶ τροποποιήσεως τοῦ ρυμοτομικοῦ σχεδίου Λαρίσης.

Ο ΠΡΟΕΔΡΟΣ ΤΗΣ ΕΛΛΗΝΙΚΗΣ ΔΗΜΟΚΡΑΤΙΑΣ

Ἔχοντες ὑπ' ὄψει:

1. Τὰς διατάξεις τοῦ ἀπὸ 17 Ἰουλίου 1923 Ν. Δ/τος «περὶ σχεδίων πόλεων κ.λπ.», ὡς μεταγενεστέρως ἐτροποποιήθησαν καὶ συνεπληρώθησαν καὶ εἰδικώτερον τῶν ἄρθρων 3, 9 καὶ 70 αὐτοῦ.
2. Τὰς διατάξεις τοῦ Ν. 947/1979 «περὶ οἰκιστικῶν περιοχῶν» (ΦΕΚ 169/Α) καὶ εἰδικώτερον τοῦ ἄρθρου 62 (παρ. 1) αὐτοῦ.
3. Τὰς διατάξεις τοῦ Ν. 1032/1980 «περὶ συστάσεως Ὑπουργείου Χωροταξίας, Οἰκισμοῦ καὶ Περιβάλλοντος» (ΦΕΚ 57/Α) καὶ εἰδικώτερον τῶν ἄρθρων 2, 3 καὶ 7 αὐτοῦ.
4. Τὰς ὑπ' ἀριθ. 340/1976 καὶ 406/1977 πράξεις τοῦ Δημοτικοῦ Συμβουλίου Λαρίσης.
5. Τὴν ὑπ' ἀριθ. 1153/1980 γνωμοδότησιν τοῦ Συμβουλίου Δημοσίων Ἔργων (Τμῆμα Οἰκισμοῦ).
6. Τὴν ὑπ' ἀριθ. 450/1981 γνωμοδότησιν τοῦ Συμβουλίου τῆς Ἐπικρατείας, προτάσει τοῦ Ὑπουργοῦ Χωροταξίας, Οἰκισμοῦ καὶ Περιβάλλοντος, ἀποφασίζομεν:

Ἄρθρον 1.

Ἐγκρίνεται ἡ τροποποίησις τοῦ ρυμοτομικοῦ σχεδίου Λαρίσης κατὰ τὸ ὑπ' ἀριθ. 347 οἰκοδομικὸν τετράγωνον καὶ τὸν ὑπ' ἀριθ. 346 κοινόχρηστον χῶρον ὡς καὶ ὁ καθορισμὸς τμήματος τῆς ὁδοῦ Θεοτοκοπούλου ὡς πεζοδρόμου, ὡς ἐμφαίνεται εἰς τὸ ὑπὸ τοῦ Ἀναπληρωτοῦ Γενικοῦ Διευθυντοῦ Οἰκισμοῦ θεωρημένον διὰ τῆς ὑπ' ἀριθ. Γ. 26563/1981 πράξεως αὐτοῦ σχετικὸν πρωτότυπον διάγραμμα ὑπὸ κλίμακα 1:200, τοῦ ὁποίου συνοπτικὸν ἀντίτυπον δημοσιεύεται μετὰ τοῦ παρόντος.

Ἄρθρον 2.

Κατὰ τὸ πρόσωπον τῶν οἰκοπέδων, οἰκοδομημένων ἢ μή, τῶν κειμένων ἐντὸς τοῦ ὑπ' ἀριθ. 347 οἰκοδομικοῦ τετραγώνου καὶ ἐχόντων πρόσωπον ἐπὶ τοῦ δημιουργουμένου πεζοδρόμου, ἐπιβάλλεται προκήπιον πλάτους τριῶν (3) μέτρων, ὡς ἐμφαίνεται εἰς τὸ αὐτὸ διάγραμμα.

Εἰς τὸν Ὑπουργὸν Χωροταξίας, Οἰκισμοῦ καὶ Περιβάλλοντος, ἀναθέτομεν τὴν δημοσίευσιν καὶ ἐκτέλεσιν τοῦ παρόντος Διατάγματος.

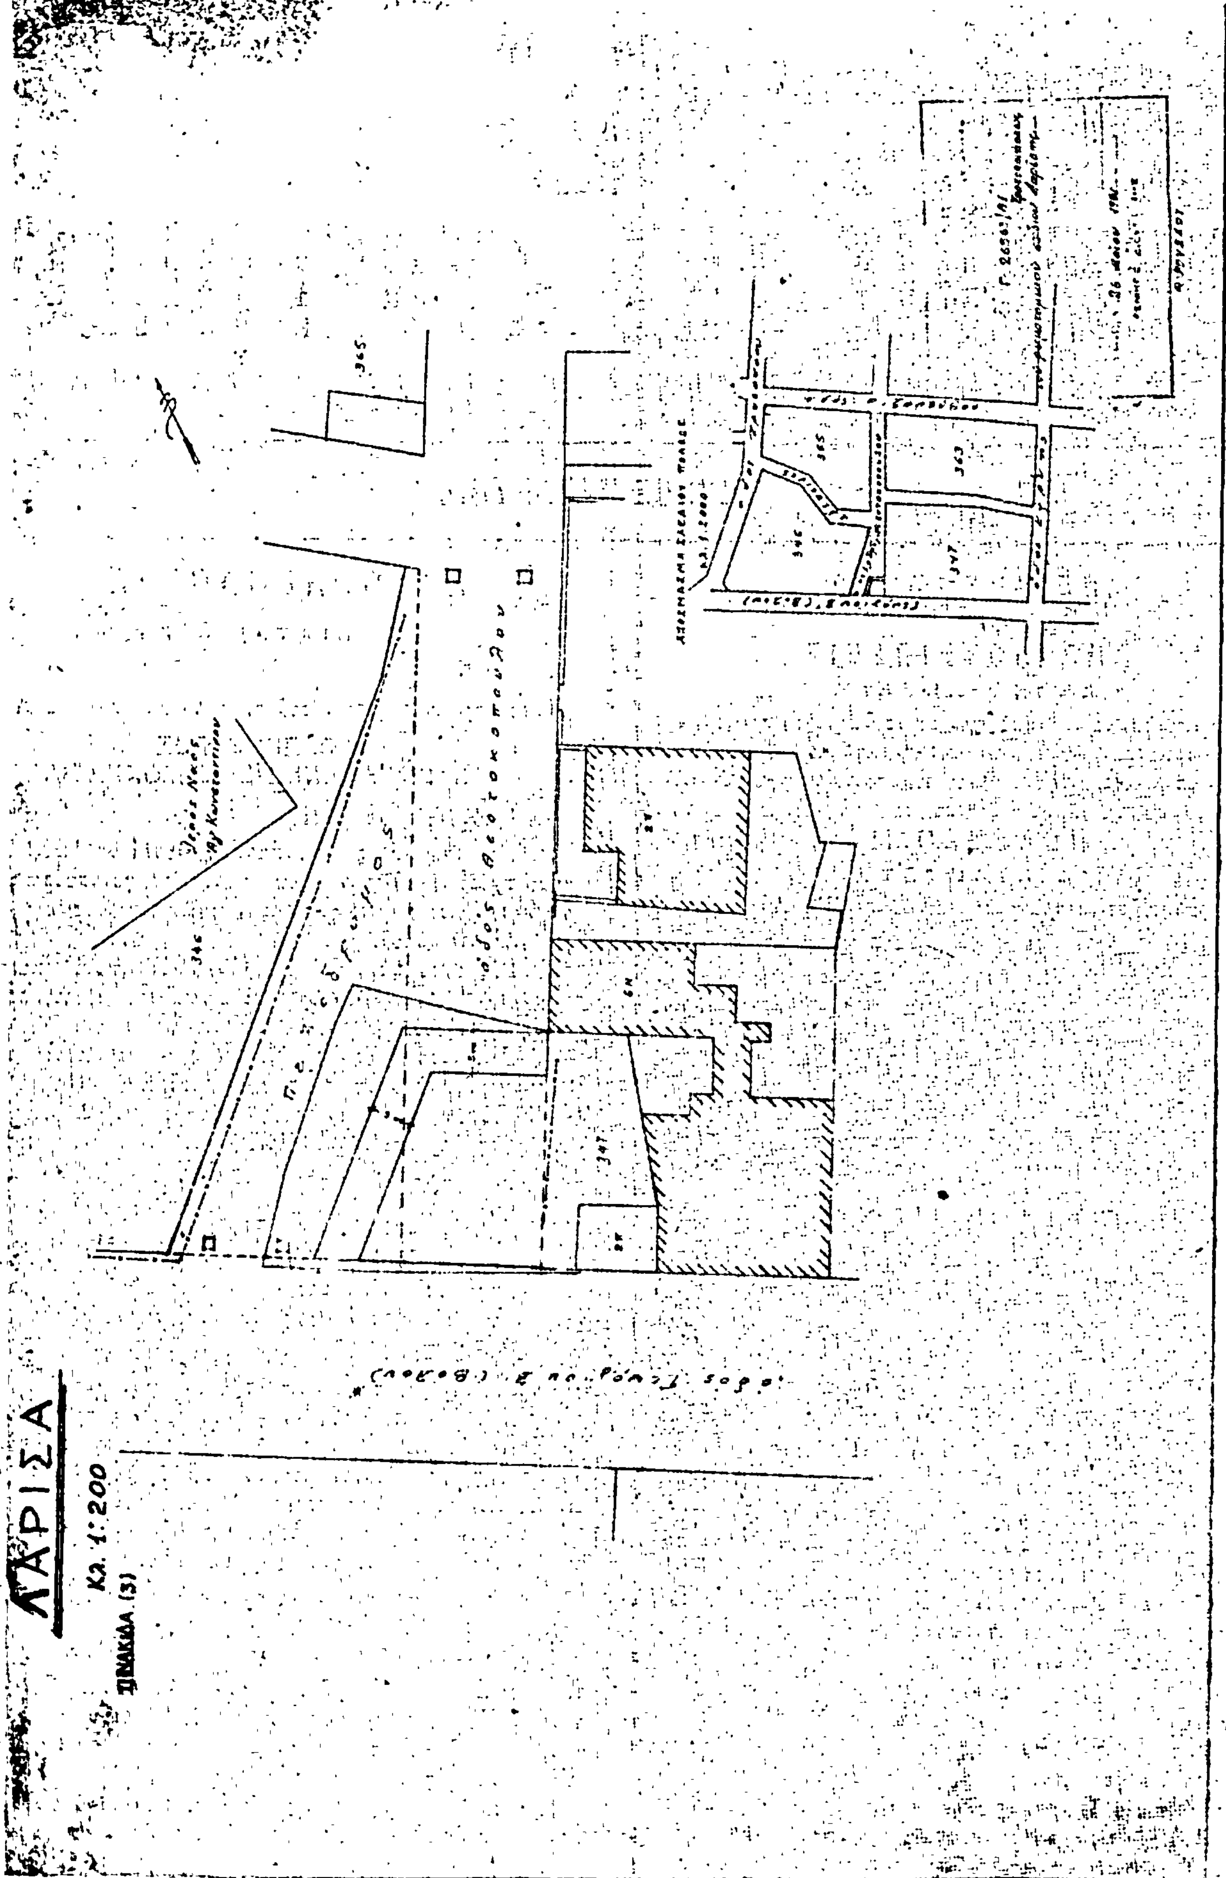
Ἐν Ἀθήναις τῇ 1 Ἰουνίου 1981

Ο ΠΡΟΕΔΡΟΣ ΤΗΣ ΔΗΜΟΚΡΑΤΙΑΣ

ΚΩΝΣΤΑΝΤΙΝΟΣ Γ. ΚΑΡΑΜΑΝΛΗΣ

Ο ΥΠΟΥΡΓΟΣ ΧΩΡΟΤΑΞΙΑΣ, ΟΙΚΙΣΜΟΥ ΚΑΙ ΠΕΡΙΒΑΛΛΟΝΤΟΣ

ΓΕΩΡΓΙΟΣ ΠΛΥΤΑΣ


ΛΑΡΙΣΑ
Κλ. 1:200
ΠΙΝΑΚΙΔΑ (3)

ΑΠΟΦΑΣΕΙΣ

Ἀριθ. Γ.25287/1235 (3)

Περὶ τροποποιήσεως τοῦ ρυμοτομικοῦ σχεδίου Ἀθηνῶν.

Ο ΥΠΟΥΡΓΟΣ ΧΩΡΟΤΑΞΙΑΣ, ΟΙΚΙΣΜΟΥ ΚΑΙ ΠΕΡΙΒΑΛΛΟΝΤΟΣ

Ἔχοντες ὑπ' ὄψει:

1. Τὰς διατάξεις τοῦ ἀπὸ 17 Ἰουλίου 1923 Ν. Δ/τος «περὶ σχεδίων πόλεων κλπ.», ὡς μεταγενεστέρως ἐτροποποιήθησαν καὶ συνεπληρώθησαν καὶ εἰδικώτερον τῶν ἄρθρων 3 καὶ 70 αὐτοῦ.
2. Τὸ ὑπ' ἀριθ. 842/1980 Π. Δ/γμα «περὶ ἁπλουστεύσεως τῆς διαδικασίας κατὰ τὴν ἔκδοσιν διοικητικῶν τινων πράξεων ἀτομικοῦ χαρακτῆρος ἐπὶ ἀντικειμένων ἁρμοδιότητος Ὑπουργοῦ Χωροταξίας, Οἰκισμοῦ καὶ Περιβάλλοντος» (ΦΕΚ 208/Α').
3. Τὰς διατάξεις τοῦ Ν. 947/1979 «περὶ οἰκιστικῶν περιοχῶν» (ΦΕΚ 169/Α') καὶ εἰδικώτερον τοῦ ἄρθρου 62 (παρ. 1) αὐτοῦ.
4. Τὰς διατάξεις τοῦ Ν. 1032/1980 «περὶ συστάσεως Ὑπουργείου Χωροταξίας, Οἰκισμοῦ καὶ Περιβάλλοντος» (ΦΕΚ 57/Α') καὶ εἰδικώτερον τῶν ἄρθρων 2, 3 καὶ 7 αὐτοῦ.
5. Τὰς ὑπ' ἀριθ. 472/1977 καὶ 360/1979 πράξεις τοῦ Δημοτικοῦ Συμβουλίου Ἀθηναίων.
6. Τὴν ὑπ' ἀριθ. 1367/1980 γνωμοδότησιν τοῦ Συμβουλίου Δημοσίων Ἔργων (Τμῆμα Οἰκισμοῦ), ἀποφασίζομεν:

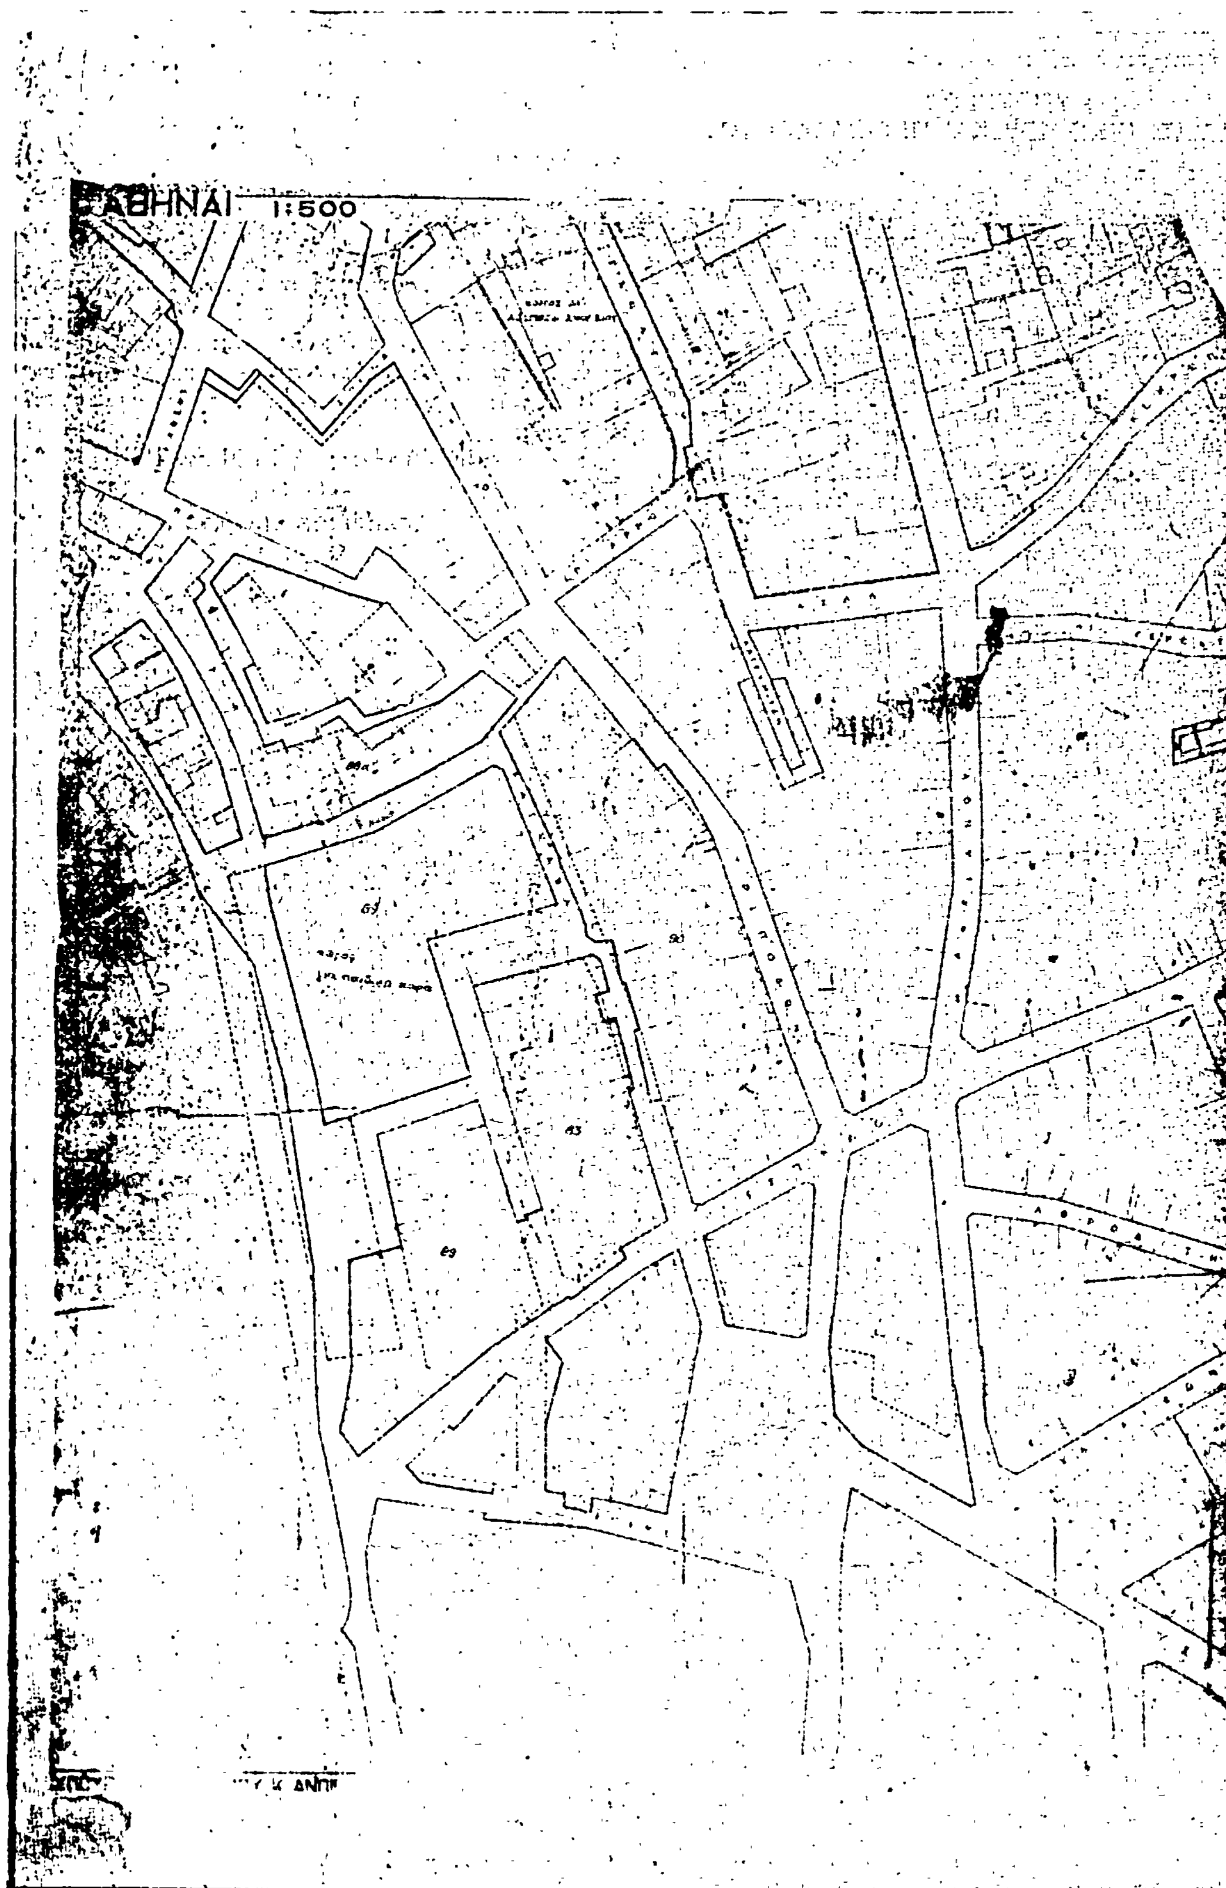
Ἐγκρίνεται ἡ τροποποίησις τοῦ ρυμοτομικοῦ σχεδίου Ἀθηνῶν εἰς τὴν περιοχὴν Πλάκας διὰ τοῦ καθορισμοῦ τῆς πλατείας Ραγκαβᾶ ὡς χώρου παιδικῆς χαρᾶς, ὡς ἐμφαίνεται εἰς τὸ ὑπὸ τοῦ Ἀναπληρωτοῦ Γενικοῦ Διευθυντοῦ Οἰκισμοῦ θεωρημένον διὰ τῆς ὑπ' ἀριθ. Γ. 25287/1981 πράξεως αὐτοῦ σχετικὸν πρωτότυπον διάγραμμα ὑπὸ κλίμακα 1:500, τοῦ ὁποίου συνοπτικὸν ἀντίτυπον δημοσιεύεται μετὰ τῆς παρούσης.

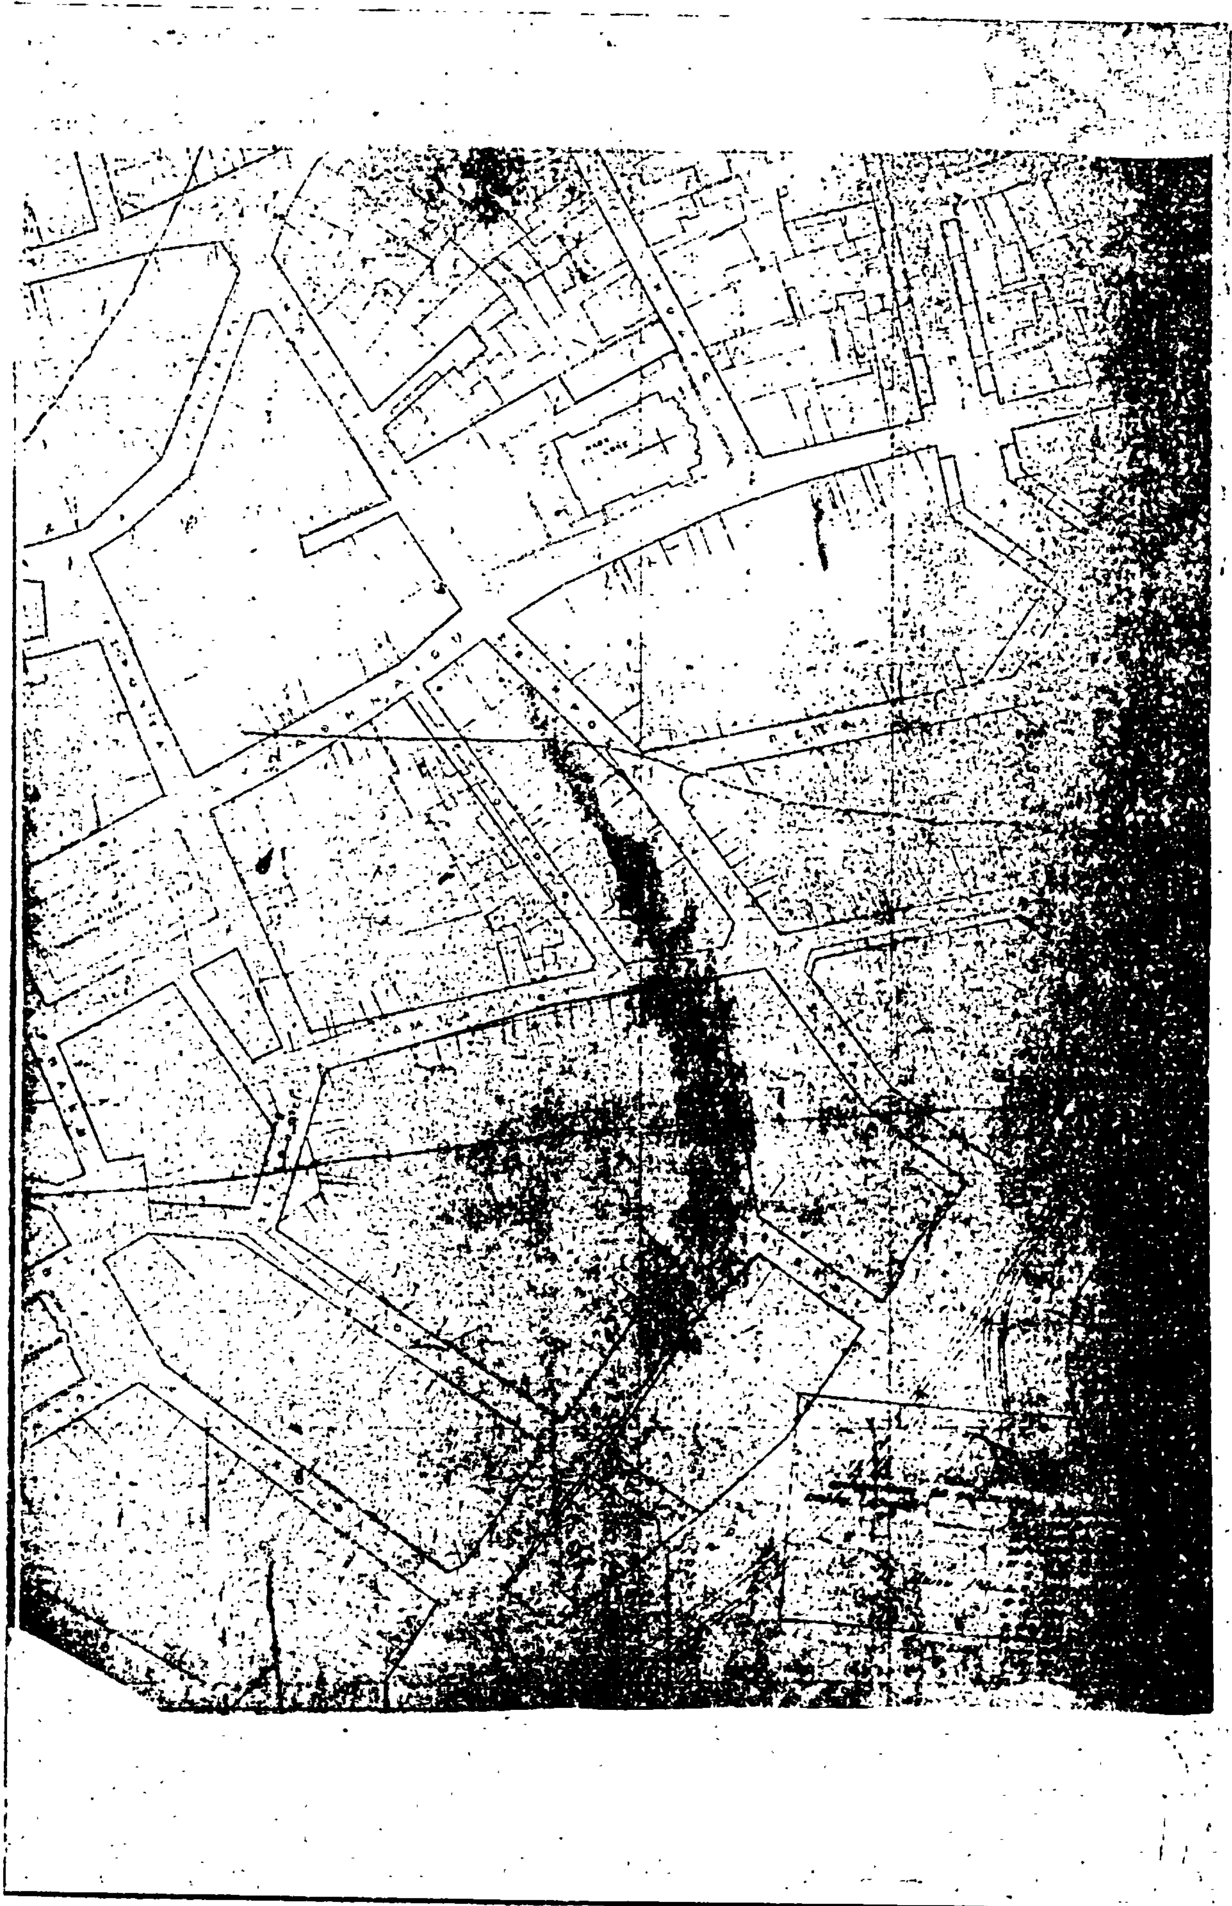
Ἡ παροῦσα δημοσιευθήτω διὰ τῆς Ἐφημερίδος τῆς Κυβερνήσεως.

Ἐν Ἀθήναις τῇ 14 Μαΐου 1981

Ο ΥΠΟΥΡΓΟΣ

ΓΕΩΡΓΙΟΣ ΠΛΥΤΑΣ


ΑΘΗΝΑΙ 1:500



Ἀριθ. Γ. 26710/1414 (4)

Περὶ τροποποιήσεως τοῦ ρυμοτομικοῦ σχεδίου Χαϊδαρίου Ἀττικῆς.

Ο ΥΠΟΥΡΓΟΣ ΧΩΡΟΤΑΞΙΑΣ, ΟΙΚΙΣΜΟΥ ΚΑΙ ΠΕΡΙΒΑΛΛΟΝΤΟΣ

Ἔχοντες ὑπ' ὄψει:

1. Τὰς διατάξεις τοῦ ἀπὸ 17 Ἰουλίου 1923 Ν.Δ. «περὶ σχεδίου πόλεων κλπ.», ὡς μεταγενεστέρως ἐτροποποιήθησαν καὶ εἰδικώτερον τῶν ἄρθρων 3 καὶ 70 αὐτοῦ.

2. Τὰς διατάξεις τοῦ Ν. 947/1979 «περὶ οἰκιστικῶν περιοχῶν» (ΦΕΚ 169/Α') καὶ εἰδικώτερον τοῦ ἄρθρου 62 (παρ. 1) αὐτοῦ.

3. Τὰς διατάξεις τοῦ Ν. 1032/1980 «περὶ συστάσεως Ὑπουργείου Χωροταξίας, Οἰκισμοῦ καὶ Περιβάλλοντος» (ΦΕΚ 57/Α') καὶ εἰδικώτερον τῶν ἄρθρων 2, 3 καὶ 7 αὐτοῦ.

4. Τὸ ὑπ' ἀριθ. 842/1980 Π.Δ. «περὶ ἁπλουστεύσεως τῆς διαδικασίας κατὰ τὴν ἔκδοσιν διοικητικῶν τινων πράξεων ἀτομικοῦ χαρακτῆρος ἐπὶ ἀντικειμένων ἁρμοδιότητος Ὑπουργείου Χωροταξίας, Οἰκισμοῦ καὶ Περιβάλλοντος» (ΦΕΚ 208/Α').

5. Τὴν ὑπ' ἀριθ. 50/1980 πρᾶξιν τοῦ Δημοτικοῦ Συμβουλίου Χαϊδαρίου Ἀττικῆς, καὶ

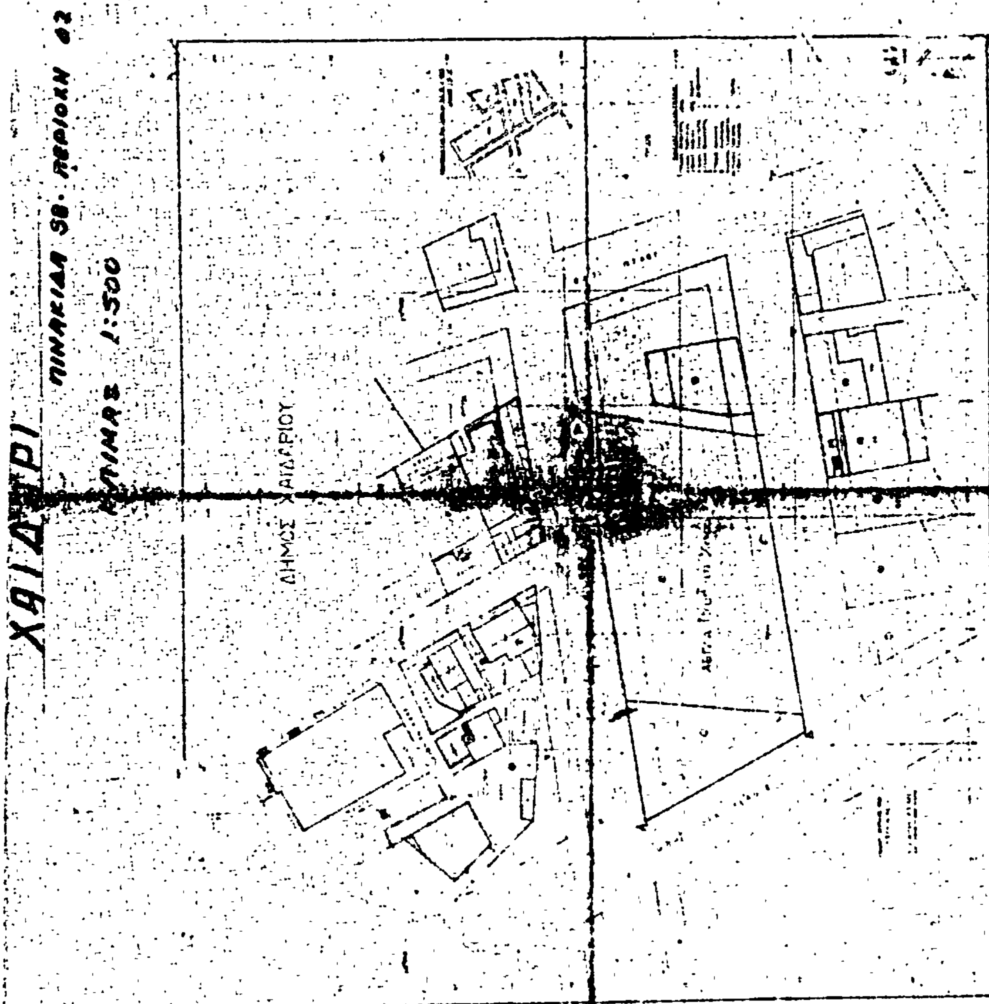
6. Τὴν ὑπ' ἀριθ. 212/1981 γνωμοδότησιν τοῦ Συμβουλίου Δημοσίων Ἔργων (Τμῆμα Οἰκισμοῦ), ἀποφασίζομεν:

Ἐγκρίνεται ἡ τροποποίησις τοῦ ρυμοτομικοῦ σχεδίου Χαϊδαρίου Ἀττικῆς διὰ τοῦ χαρακτηρισμοῦ τοῦ ὑπὸ στοιχεῖα Α Β Γ Δ Α τμήματος τοῦ περικλειομένου ὑπὸ τῶν ὁδῶν Δερβενίων, Πραξιτέλους, Ὑπάτης καὶ Πύλου οἰκοδομικοῦ τετραγώνου, ὡς χώρου παιδικῆς χαρᾶς, ὡς ἐμφαίνεται εἰς τὸ ὑπὸ τοῦ Ἀναπληρωτοῦ Γενικοῦ Διευθυντοῦ Οἰκισμοῦ, θεωρημένον διὰ τῆς ὑπ' ἀριθ. Γ. 26710/1981 πράξεως αὐτοῦ, σχετικὸν πρωτότυπον διάγραμμα, ὑπὸ κλίμακα 1:500 τοῦ ὁποίου συνοπτικὸν ἀντίτυπον δημοσιεύεται μετὰ τῆς παρούσης.

Ἐν Ἀθήναις τῇ 26 Μαΐου 1981

Ο ΥΠΟΥΡΓΟΣ

ΓΕΩΡΓΙΟΣ ΠΛΥΤΑΣ


ΠΙΝΑΚΙΔΑ 38·
1:500

ΑΝΑΚΟΙΝΩΣΕΙΣ

(ῦ)

Περὶ εἰδοποιήσεως τῆς γενομένης παρακαταθέσεως ἀποζημιώσεως λόγῳ ἀναγκαστικῆς ἀπαλλοτριώσεως ἀκινήτου κειμένου ἐν τῇ πόλει τῆς Κοζάνης.

Διὰ τῆς ὑπ' ἀριθ. 5/1981 πράξεως τακτοποιήσεως καὶ ἀναλογισμοῦ ἰδιοκτησιῶν τῆς Δ/σεως Τεχνικῶν Ὑπηρεσιῶν Νομοῦ Κοζάνης, ἐπὶ τοῦ ὑπ' ἀριθ. 12 οἰκοδομικοῦ τετραγώνου τοῦ σχεδίου πόλεως Κοζάνης, κυρωθείσης διὰ τῆς ὑπ' ἀριθ. 1223/1981 ἀποφάσεως τοῦ Νομάρχου Κοζάνης, ὑπεχρεώθη ἡ ἰδιοκτησία Ἐλευθερίου Ἐλευθεριάδη εἰς τὴν καταβολὴν ἀποζημιώσεως ὡς ὠφελουμένη ἐκ τῆς ρυμοτομίας καὶ προσκυρώσεως διὰ τὸ τμῆμα ὑπὸ στοιχεῖα 1—10—11—12—15—1, ἐμβαδοῦ 58.29 τ.μ., ἰδιοκτησίας τοῦ Δήμου Κοζάνης.

Αἰτήσει τοῦ Ἐλευθερίου Ἐλευθεριάδη τοῦ Περικλέους τὸ Μονομελὲς Πρωτοδικεῖον Κοζάνης διὰ τῆς ὑπ' ἀριθ. 294/1981 ἀποφάσεώς του, καθώρισεν προσωρινὴν τιμὴν διὰ τὴν ἄνω ἀπαλλοτρίωσιν τὸ ποσὸν τῶν 3.000 δραχμῶν κατὰ τετρ. μέτρον διὰ τὰ ρυμοτομούμενα καὶ προσκυρούμενα ἀκίνητα.

Ὁ ἀνωτέρω Ἐλευθέριος Περικλ. Ἐλευθεριάδης εἰδοποιεῖ ὅτι διὰ λογαριασμόν του κατέθεσεν παρὰ τῷ ἐν Κοζάνῃ ὑποκαταστήματι τοῦ ἐν Ἀθήναις ἐδρεύοντος Ταμείου Παρακαταθηκῶν καὶ Δανείων τὸ ποσὸν τῶν 174.870 δραχμῶν ἐκδοθέντος τοῦ ὑπ' ἀριθ. 19448/19.6.1981 γραμματίου συστάσεως παρακαταθήκης ὑπὲρ τοῦ ἀνωτέρω Δήμου Κοζάνης ἢ ὑπὲρ παντὸς ἑτέρου ἀναγνωρισθησομένου ὡς δικαιούχου τῆς ἀποζημιώσεως ταύτης.

Τὸ γραμμάτιον τοῦτο κατετέθη εἰς τὸν συμβολαιογράφον Κοζάνης Ἰωάννην Ἀλεξ. Γκιουλέκαν συνταγείσης τῆς ὑπ' ἀριθ. 41269/19.6.1981 πράξεως αὐτοῦ.

Ἤδη εἰδοποιεῖται ὁ ἀνωτέρω Δῆμος Κοζάνης, φερόμενος ὡς ἰδιοκτήτης, δικαιοῦχος τῆς παρακαταθέσεως πρὸς γνῶσιν του καὶ διὰ τὰς νομίμους συνεπείας, ἐπιφυλασσομένου παντὸς δικαιώματος τοῦ παρακαταθέτου.

Ἐν Κοζάνῃ τῇ 19 Ἰουνίου 1981

Ὁ Πληρεξούσιος Δικηγόρος
ΓΕΩΡΓΙΟΣ Κ. ΜΑΛΑΜΑΣ

(Ἀριθ. τριπλ. Η' Δημ. Ταμ. Ἀθηνῶν 27053/22.6.81)

ΑΠΟ ΤΟ ΕΘΝΙΚΟ ΤΥΠΟΓΡΑΦΕΙΟ